

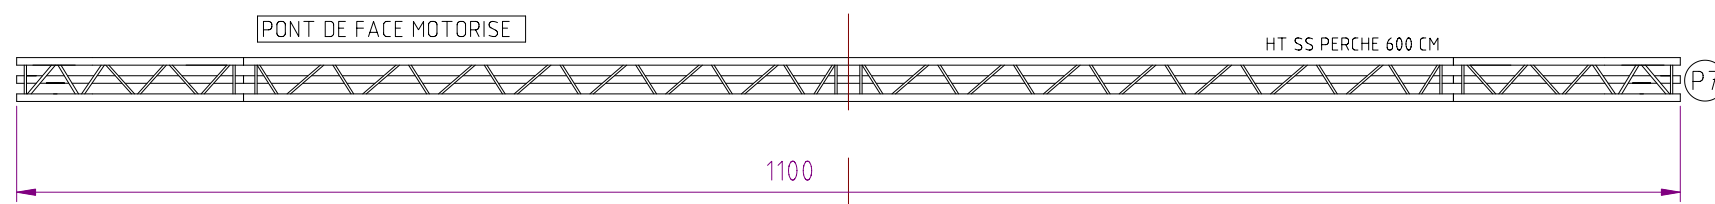
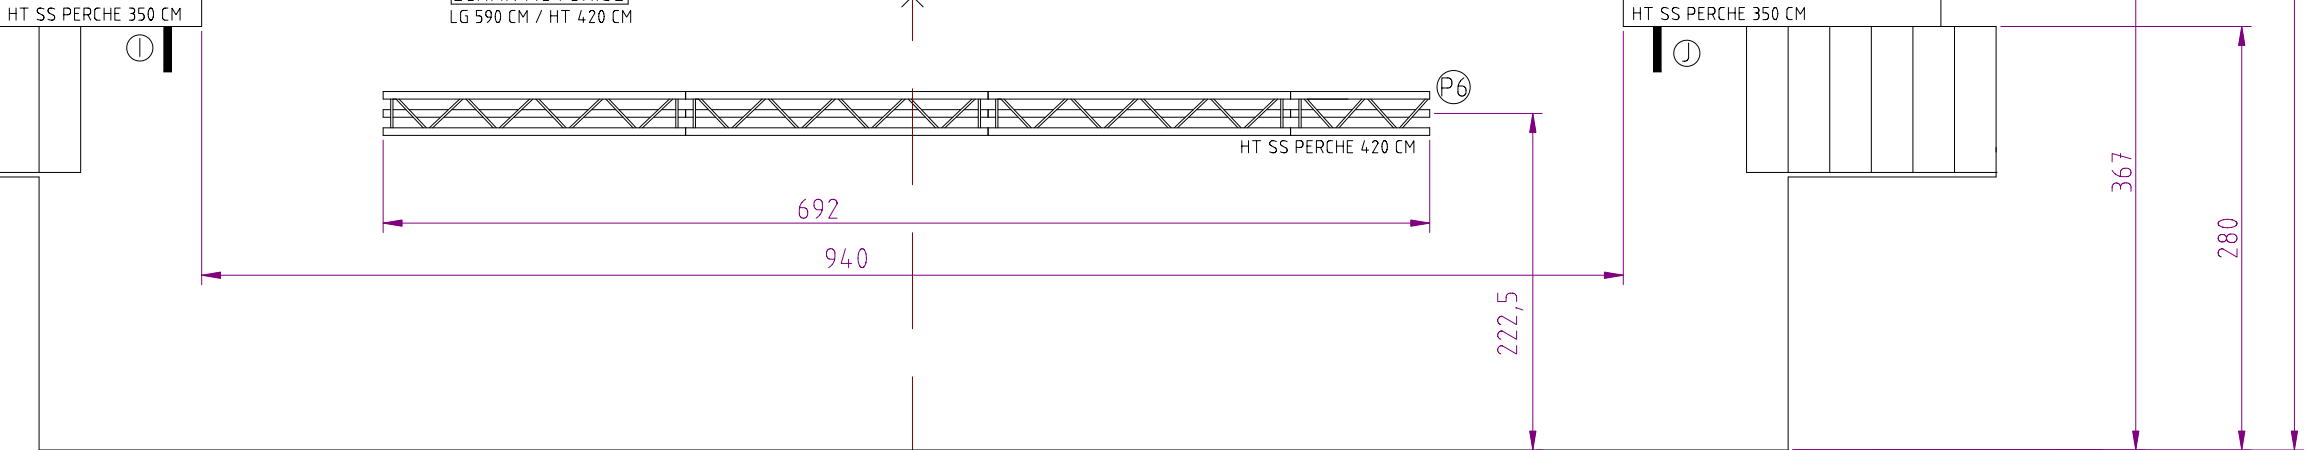


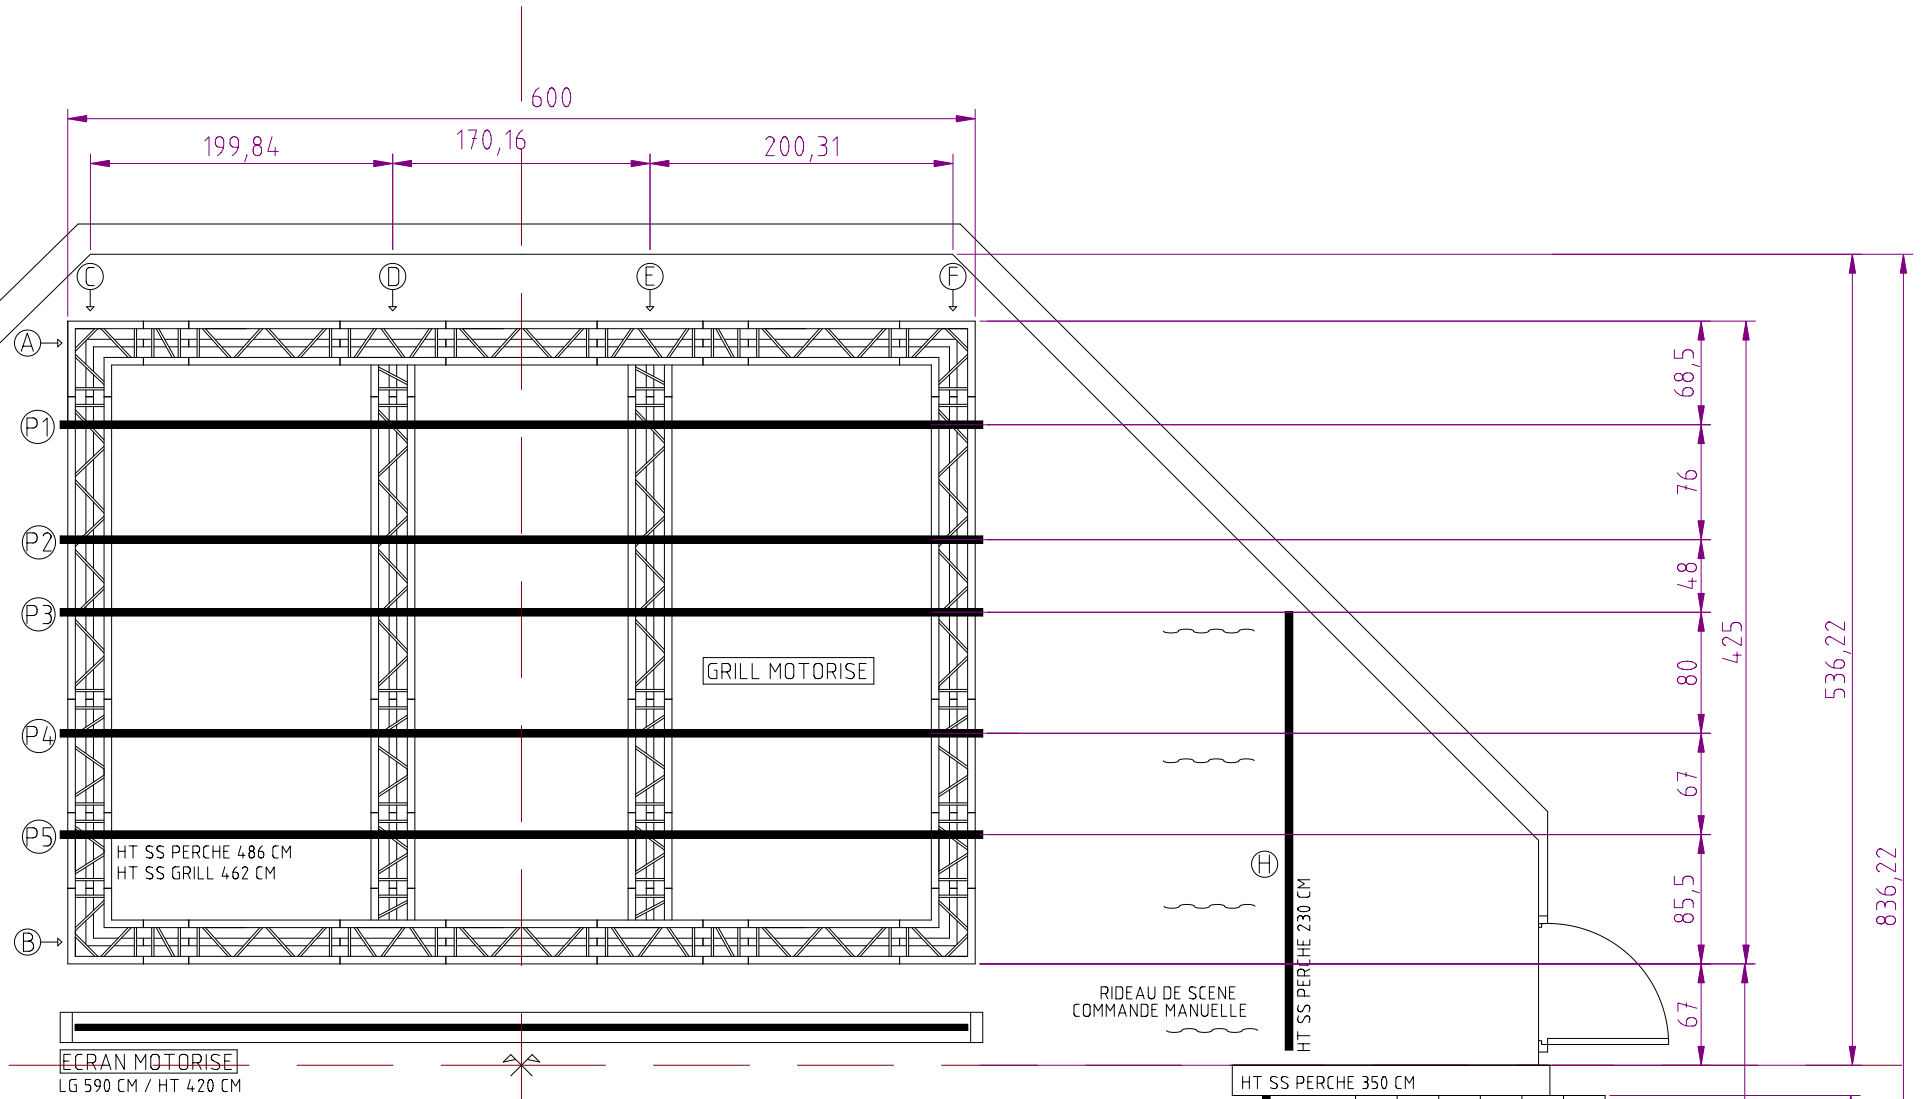

PLAN	SCENE LE BRISCOPE
VUE	PLAN DE SOL
DATE	24/07/2015
ECHELLE	FORMAT A4 1/75 FORMAT A3 1/50 FORMAT A0 1/20
LOGICIEL	LIBRECAD
DESSINATEUR	JB LEPAGE

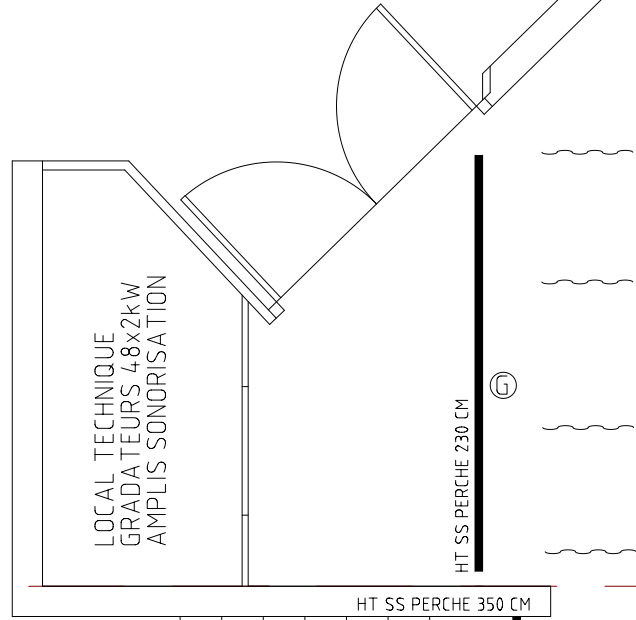

1156,5

186,06