


**PLAN LOCAL D'URBANISME**

**Prescriptions surfaciques**

Secteurs déterminant les occupations du sol et destinations des constructions interdites ou admises sous conditions



Pièce n°	Approbation	Modification n°2
05-4	13 février 2020	15 mai 2024

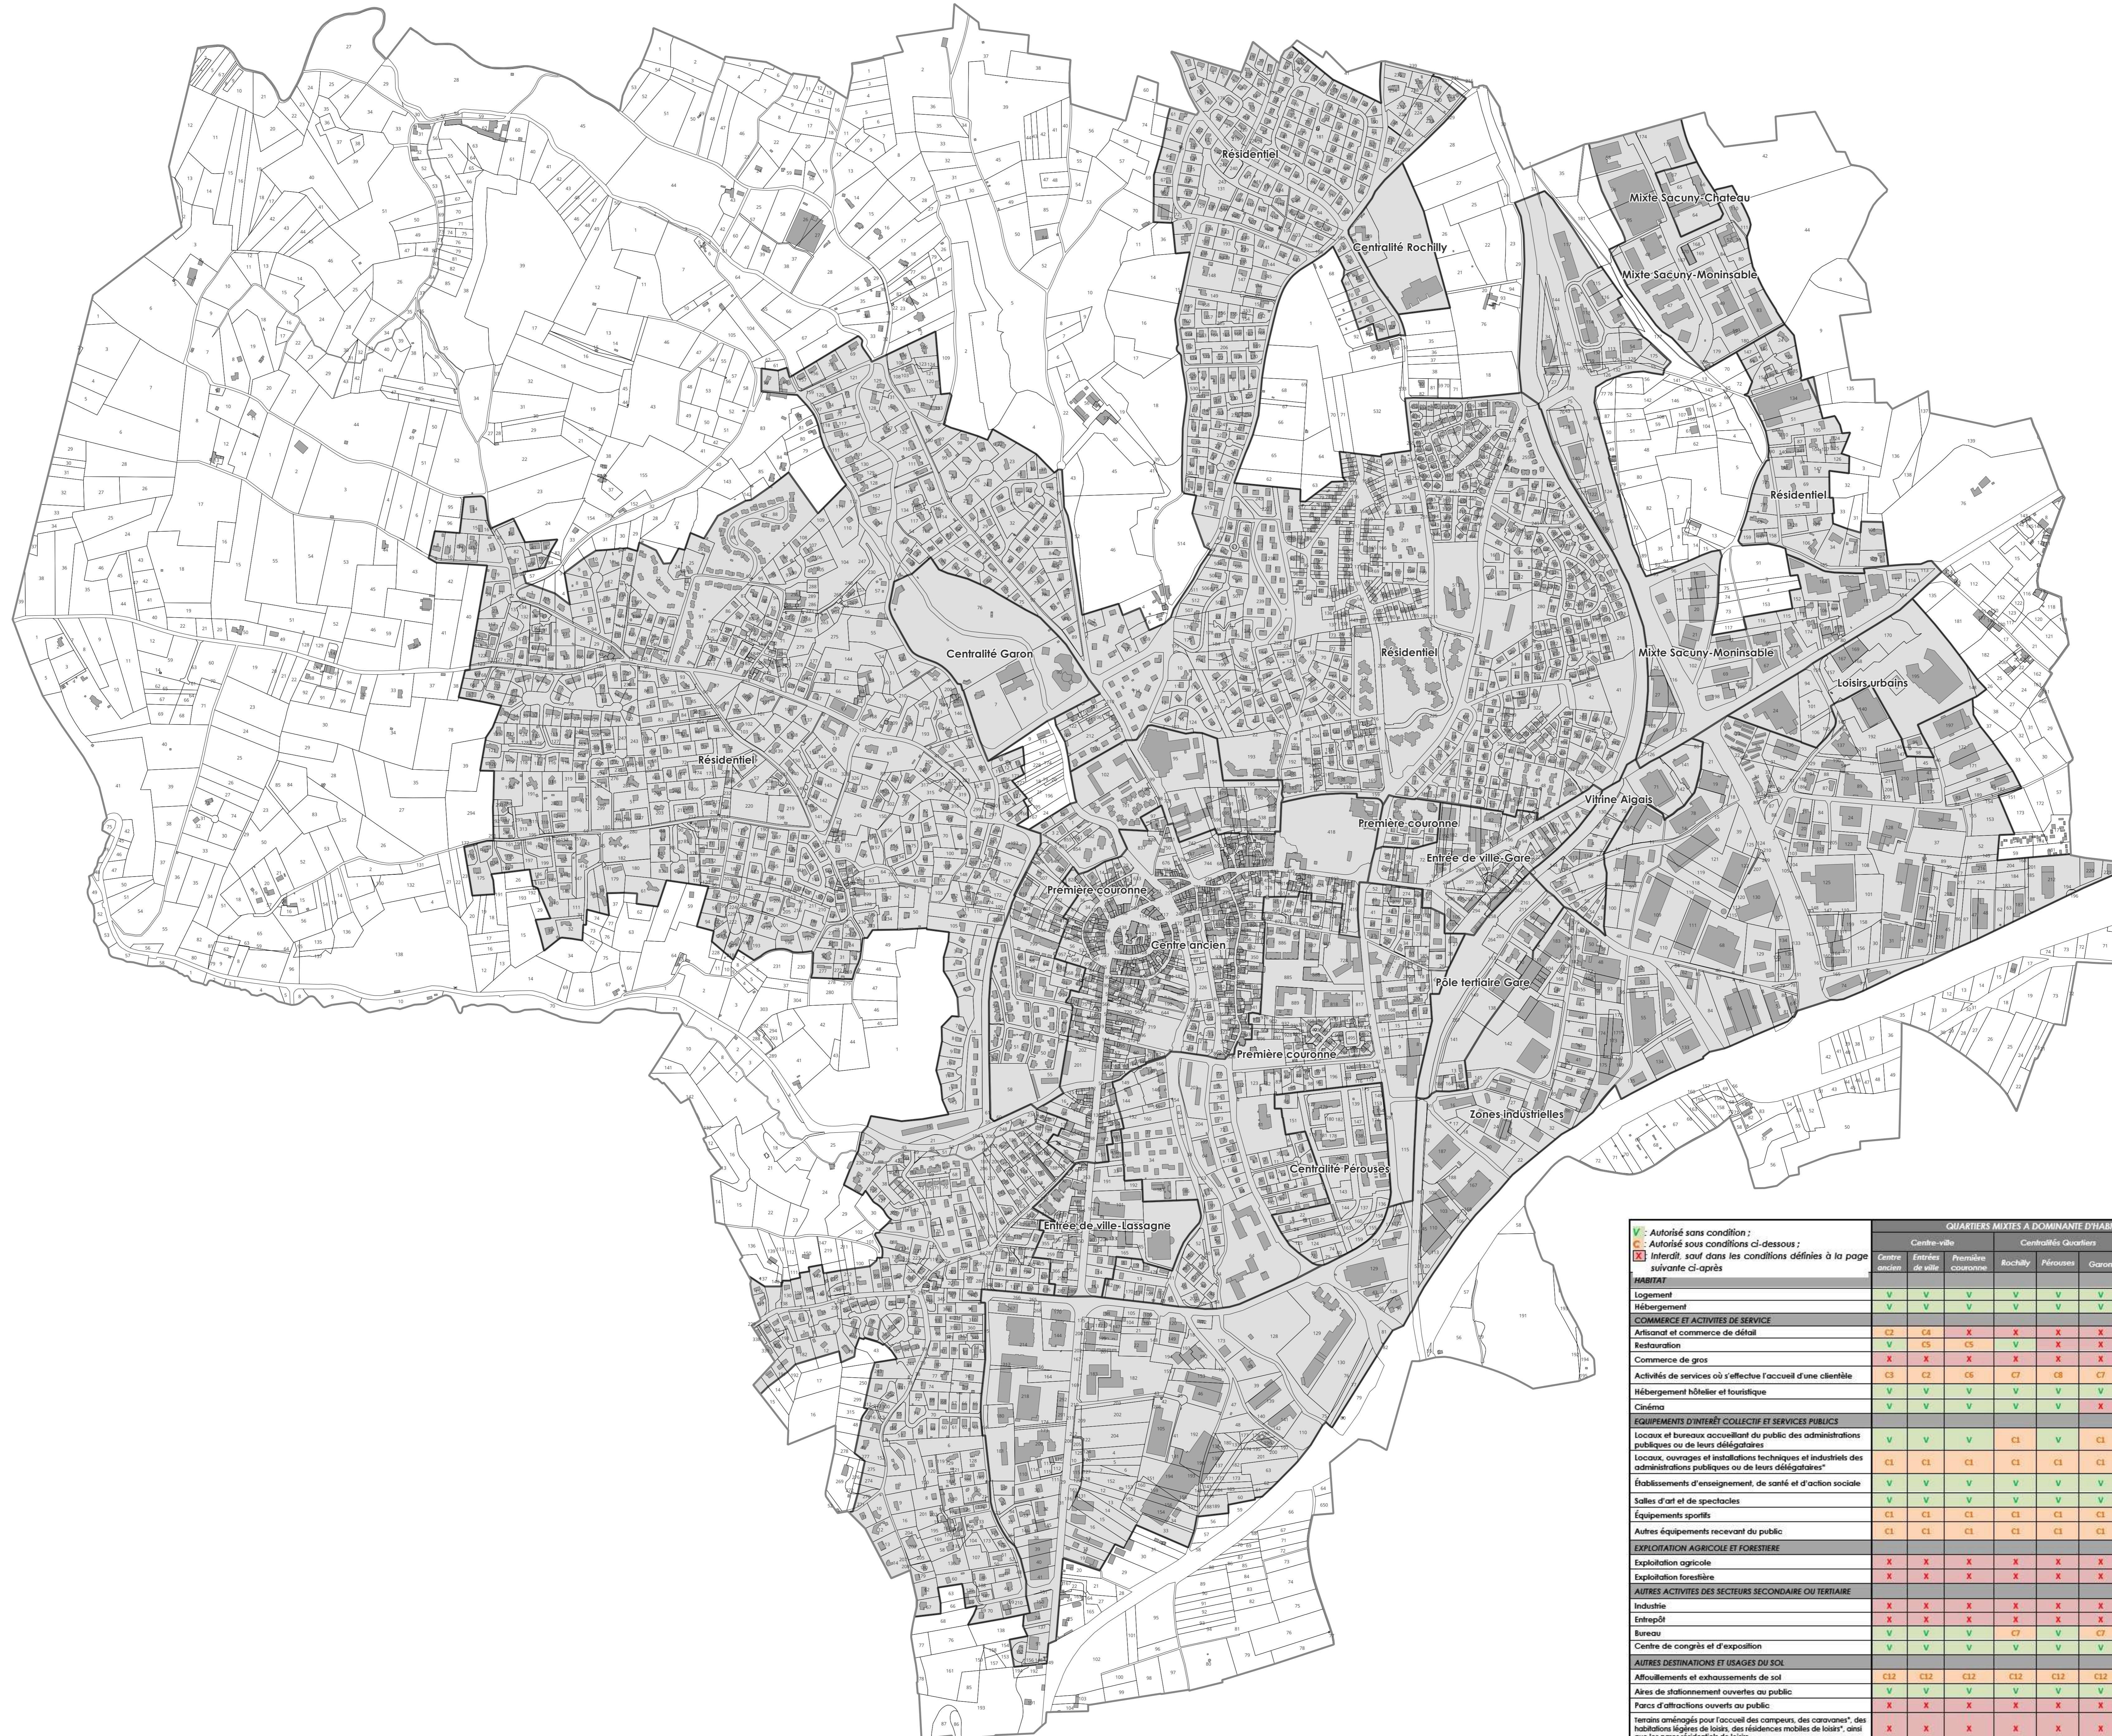

	QUARTIERS MIXTES A DOMINANCE D'HABITAT							ZONES D'ACTIVITES ECONOMIQUES						
	Centre ancien	Centre-ville	Entrée de ville	Première couronne	Rochilly	Pérouse	Garon	Quartiers périphériques Résidentiel	Zones industrielles	Pôle tertiaire Gare	Vitrine Aigais	Mixte Sacuny-Château	Mixte Sacuny-Moninsable	Loisirs urbains
<b>MABITAT</b>														
Logement	V	V	V	V	V	V	V	V	X	X	X	X	X	X
Hébergement	V	V	V	V	V	V	V	V	X	X	X	X	X	X
<b>COMMERCE ET ACTIVITES DE SERVICE</b>														
Attaquant et commerce de détail	C2	C4	X	X	X	X	X	X	X	X	X	X	X	X
Restauration	V	C5	C5	V	X	X	X	X	X	C5	C5	V	X	C5
Commerce de gros	X	X	X	X	X	X	X	X	X	X	C2	X	X	C2
Activités de services où s'effectue l'accueil d'une clientèle	C3	C2	C6	C7	C8	C7	C7	C7	C10	C6	C10	C11	C10	C11
Hébergement hôtelier et touristique	V	V	V	V	V	V	V	V	X	V	V	V	V	V
Cinéma	V	V	V	V	V	V	X	X	X	X	V	X	X	V
<b>EQUIPEMENTS D'INTERET COLLECTIF ET SERVICES PUBLICS</b>														
Locaux et bureaux accueillant du public des administrations publiques ou de leurs délégataires	V	V	V	C3	V	C1	C1	C1	X	V	V	V	V	V
Locaux, ouvrages et installations techniques et industriels des administrations publiques ou de leurs délégataires	C1	C1	C1	C1	C1	C1	C1	C1	V	C1	V	V	V	V
Établissements d'enseignement, de santé et d'action sociale	V	V	V	V	V	V	X	X	X	V	V	V	V	V
Salles d'art et de spectacles	V	V	V	V	V	V	X	X	X	V	V	X	X	V
Équipements sportifs	C1	C1	C1	C1	C1	C1	C1	C1	X	C1	X	V	X	C1
Autres équipements recevant du public	C1	C1	C1	C1	C1	C1	C1	C1	C1	C1	C1	C1	C1	C1
<b>EXPLOITATION AGRICOLE ET FORESTIERE</b>														
Exploitation agricole	X	X	X	X	X	X	X	X	X	X	X	X	X	X
Exploitation forestière	X	X	X	X	X	X	X	X	X	X	X	X	X	X
<b>AUTRES ACTIVITES DES SECTEURS SECONDAIRE OU TERTIAIRE</b>														
Industrie	X	X	X	X	X	X	X	X	V	X	V	V	V	X
Entrepôt	X	X	X	X	X	X	X	X	V	X	V	X	X	X
Bureau	V	V	V	C7	V	C7	C7	C7	X	V	V	V	V	X
Centre de congrès et d'exposition	V	V	V	V	V	V	V	X	C1	V	V	V	V	V
<b>AUTRES DESTINATIONS ET USAGES DU SOL</b>														
Affouillements et exhaussements de sol	C12	C12	C12	C12	C12	C12	C12	C12	C12	C12	C12	C12	C12	C12
Aires de stationnement ouvertes au public	V	V	V	V	V	V	V	V	V	V	V	V	V	V
Parcs d'attractions ouverts au public	X	X	X	X	X	X	X	X	X	X	X	X	X	X
Terrains aménagés pour l'accueil des campeurs, des caravanes*, des habitations légères de loisir, des résidences mobiles de loisir*, ainsi que les parcs résidentiels de loisir	X	X	X	X	X	X	X	X	X	X	X	X	X	X
Garages collectifs de caravanes	X	X	X	X	X	X	X	X	X	X	X	X	X	X
Dépôts de véhicules	X	X	X	X	X	X	X	X	C1	X	C1	X	X	X
Canières	X	X	X	X	X	X	X	X	X	X	X	X	X	X
Piscines	C14	C14	C14	C14	C14	C14	C14	C14	X	X	X	X	X	X